


Zeichenerklärung

	Flurstücksgrenze alt		Grenzstein, Kunststoffmarke, grenzsteinähnliches Grenzzeichen vorgefunden Zusatz: ger. = gerade gerichtet				
	Flurstücksgrenze neu (im Original in Rot)		R - Rohr, RK - Rohr mit Kappe, B - Bolzen, N - Nagel, vorgefunden				
	Gebäude, Gebäude aus Befliegung		Zaunsäule, -pfosten Meißelzeichen				
Schwarz	vorgefundenes Grenzzeichen, bestehende Grenze		Lage von Grenzzeichen zum Gelände (hier: Bolzen in 0,7 m Höhe, Eisenrohr 0,4 m Tiefe)				
Rot	neues Grenzzeichen, neue Grenze		auf vorgefundenen Grenzstein neuen aufgesetzt				
rot gekreuzt	entferntes Grenzzeichen, wegfallende Grenze		nicht abgemarkter Grenzpunkt				
	Zeichen für Grenzpunkte die festgestellt, wiederhergestellt oder neu abgemarkt wurden		Flurgrenze	Gemarkungsgrenze			
	Ge - Gebäudeecke, Me - Mauerecke						
	Grenzmauer		einseitig		gemeinschaftlich		beidseitig

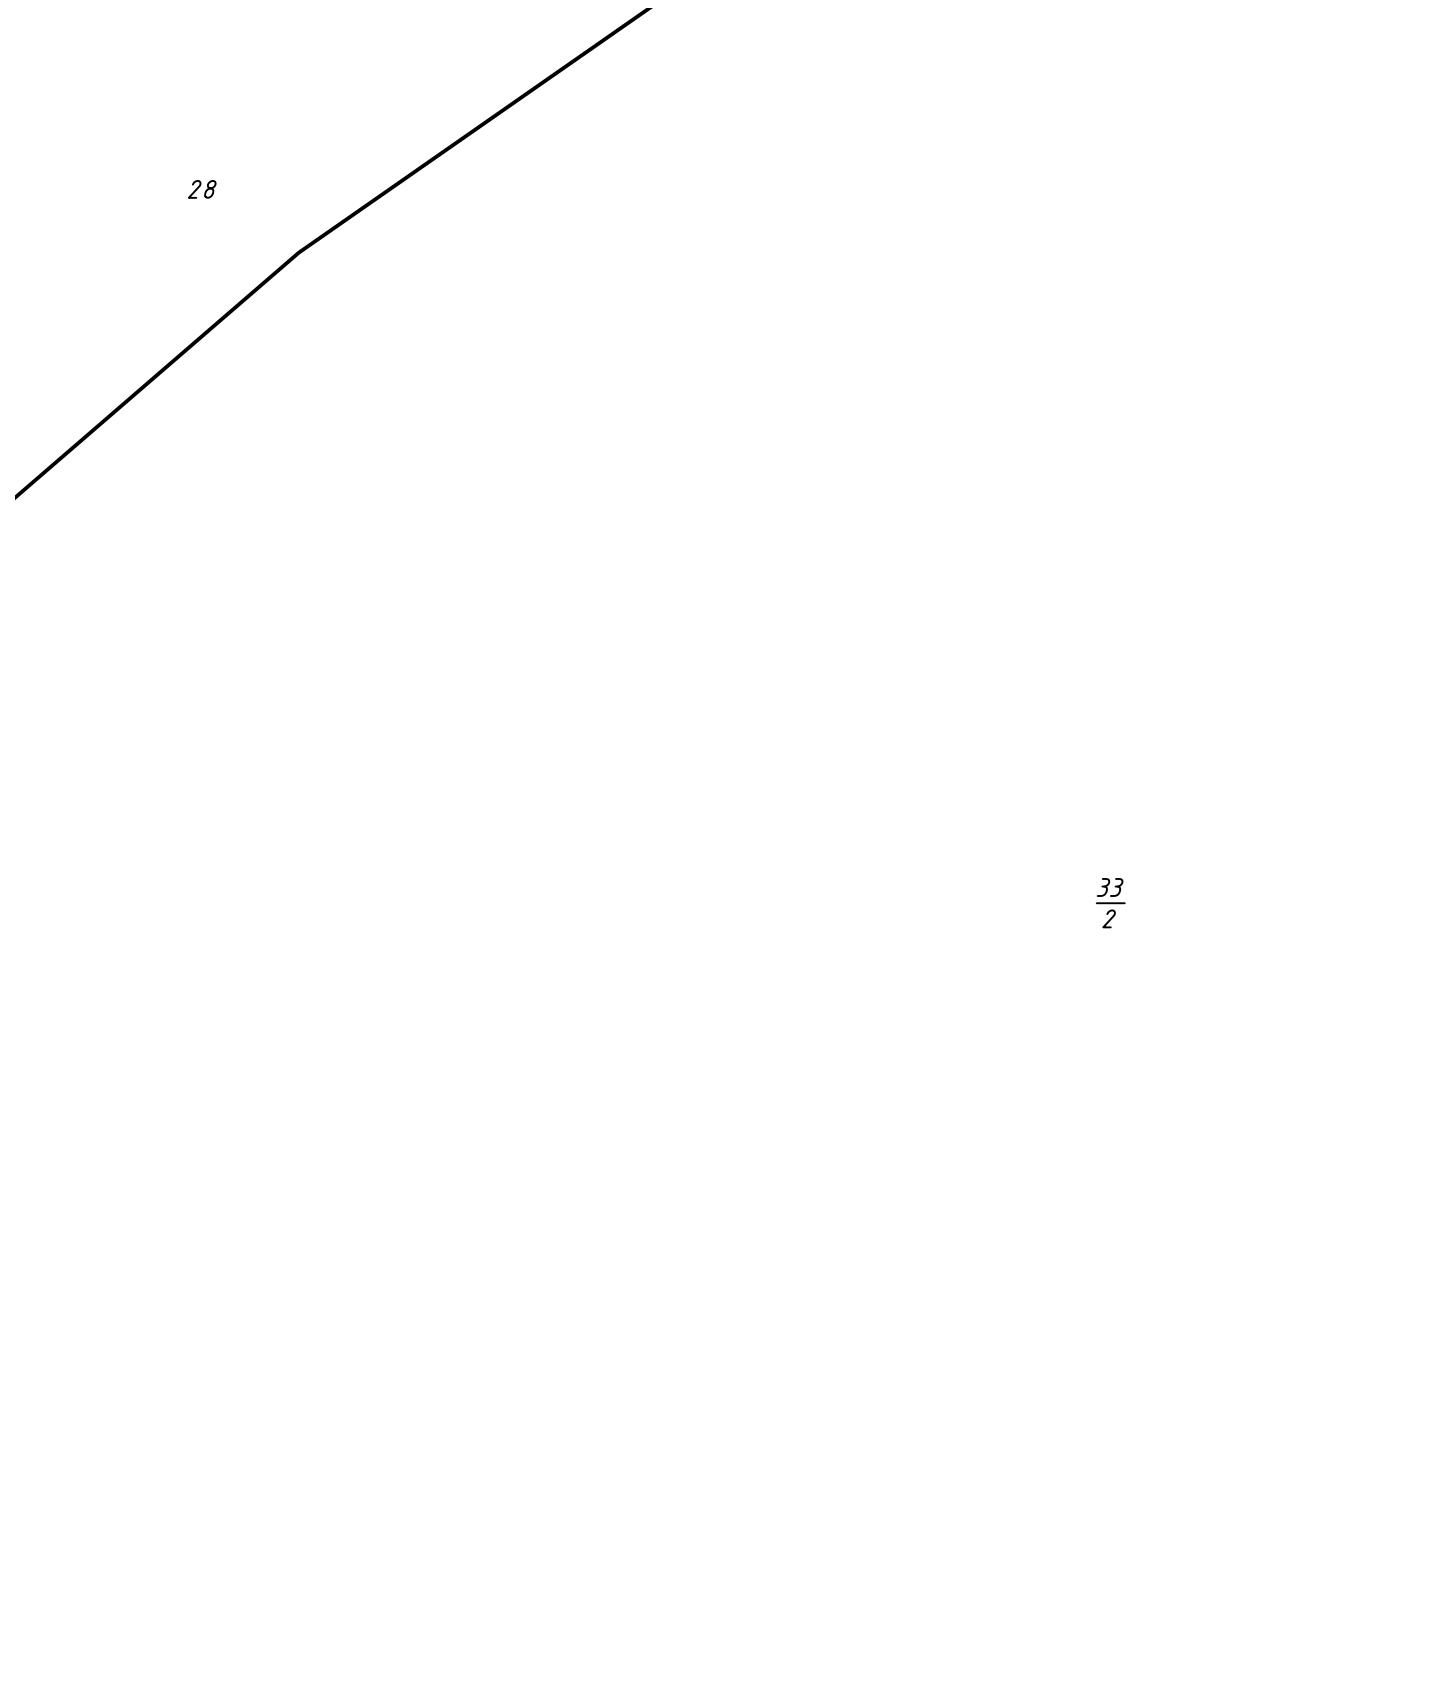

Skizze zur Grenzniederschrift

Diese Skizze ist ein Bestandteil der Grenzniederschrift vom Antragsnummer: _____ Gemarkung: _____ Flur: _____

