Zeichenerklärung

- Flurstücksgrenze alt
- Flurstücksgrenze neu (im Original in Rot)
- Gebäude, Gebäude aus Befliegung
- Schwarz — vorgefundenes Grenzzeichen, bestehende Grenze
- Rot — neues Grenzzeichen, neue Grenze
- rot gekreuzt — entferntes Grenzzeichen, wegfallende Grenze
- Zeichen für Grenzpunkte die festgestellt, wiederhergestellt oder neu abgemarkt wurden
- Ge - Gebäudeecke, Me - Mauerecke
- Grenzmauer — einseitig — gemeinschaftlich — beidseitig
- Grenzstein, Kunststoffmarke, grenzsteinähnliches Grenzzeichen vorgefunden
  Zusatz: ger. = gerade gerichtet
- R - Rohr, RK - Rohr mit Kappe, B - Bolzen, N - Nagel, vorgefunden
- Zaunsäule, -pfosten — Meißelzeichen
- 0,7 ER / B 0,4 — Lage von Grenzzeichen zum Gelände (hier: Bolzen in 0,7 m Höhe, Eisenrohr 0,4 m Tiefe)
- auf vorgefundenen Grenzstein neuen aufgesetzt
- nicht abgemarkter Grenzpunkt
- Flurgrenze — Gemarkungsgrenze

Skizze zur Grenzniederschrift

Diese Skizze ist ein Bestandteil der Grenzniederschrift vom

Antragsnummer: **57008422** Gemarkung: **Simmershausen** Flur: **-/-**
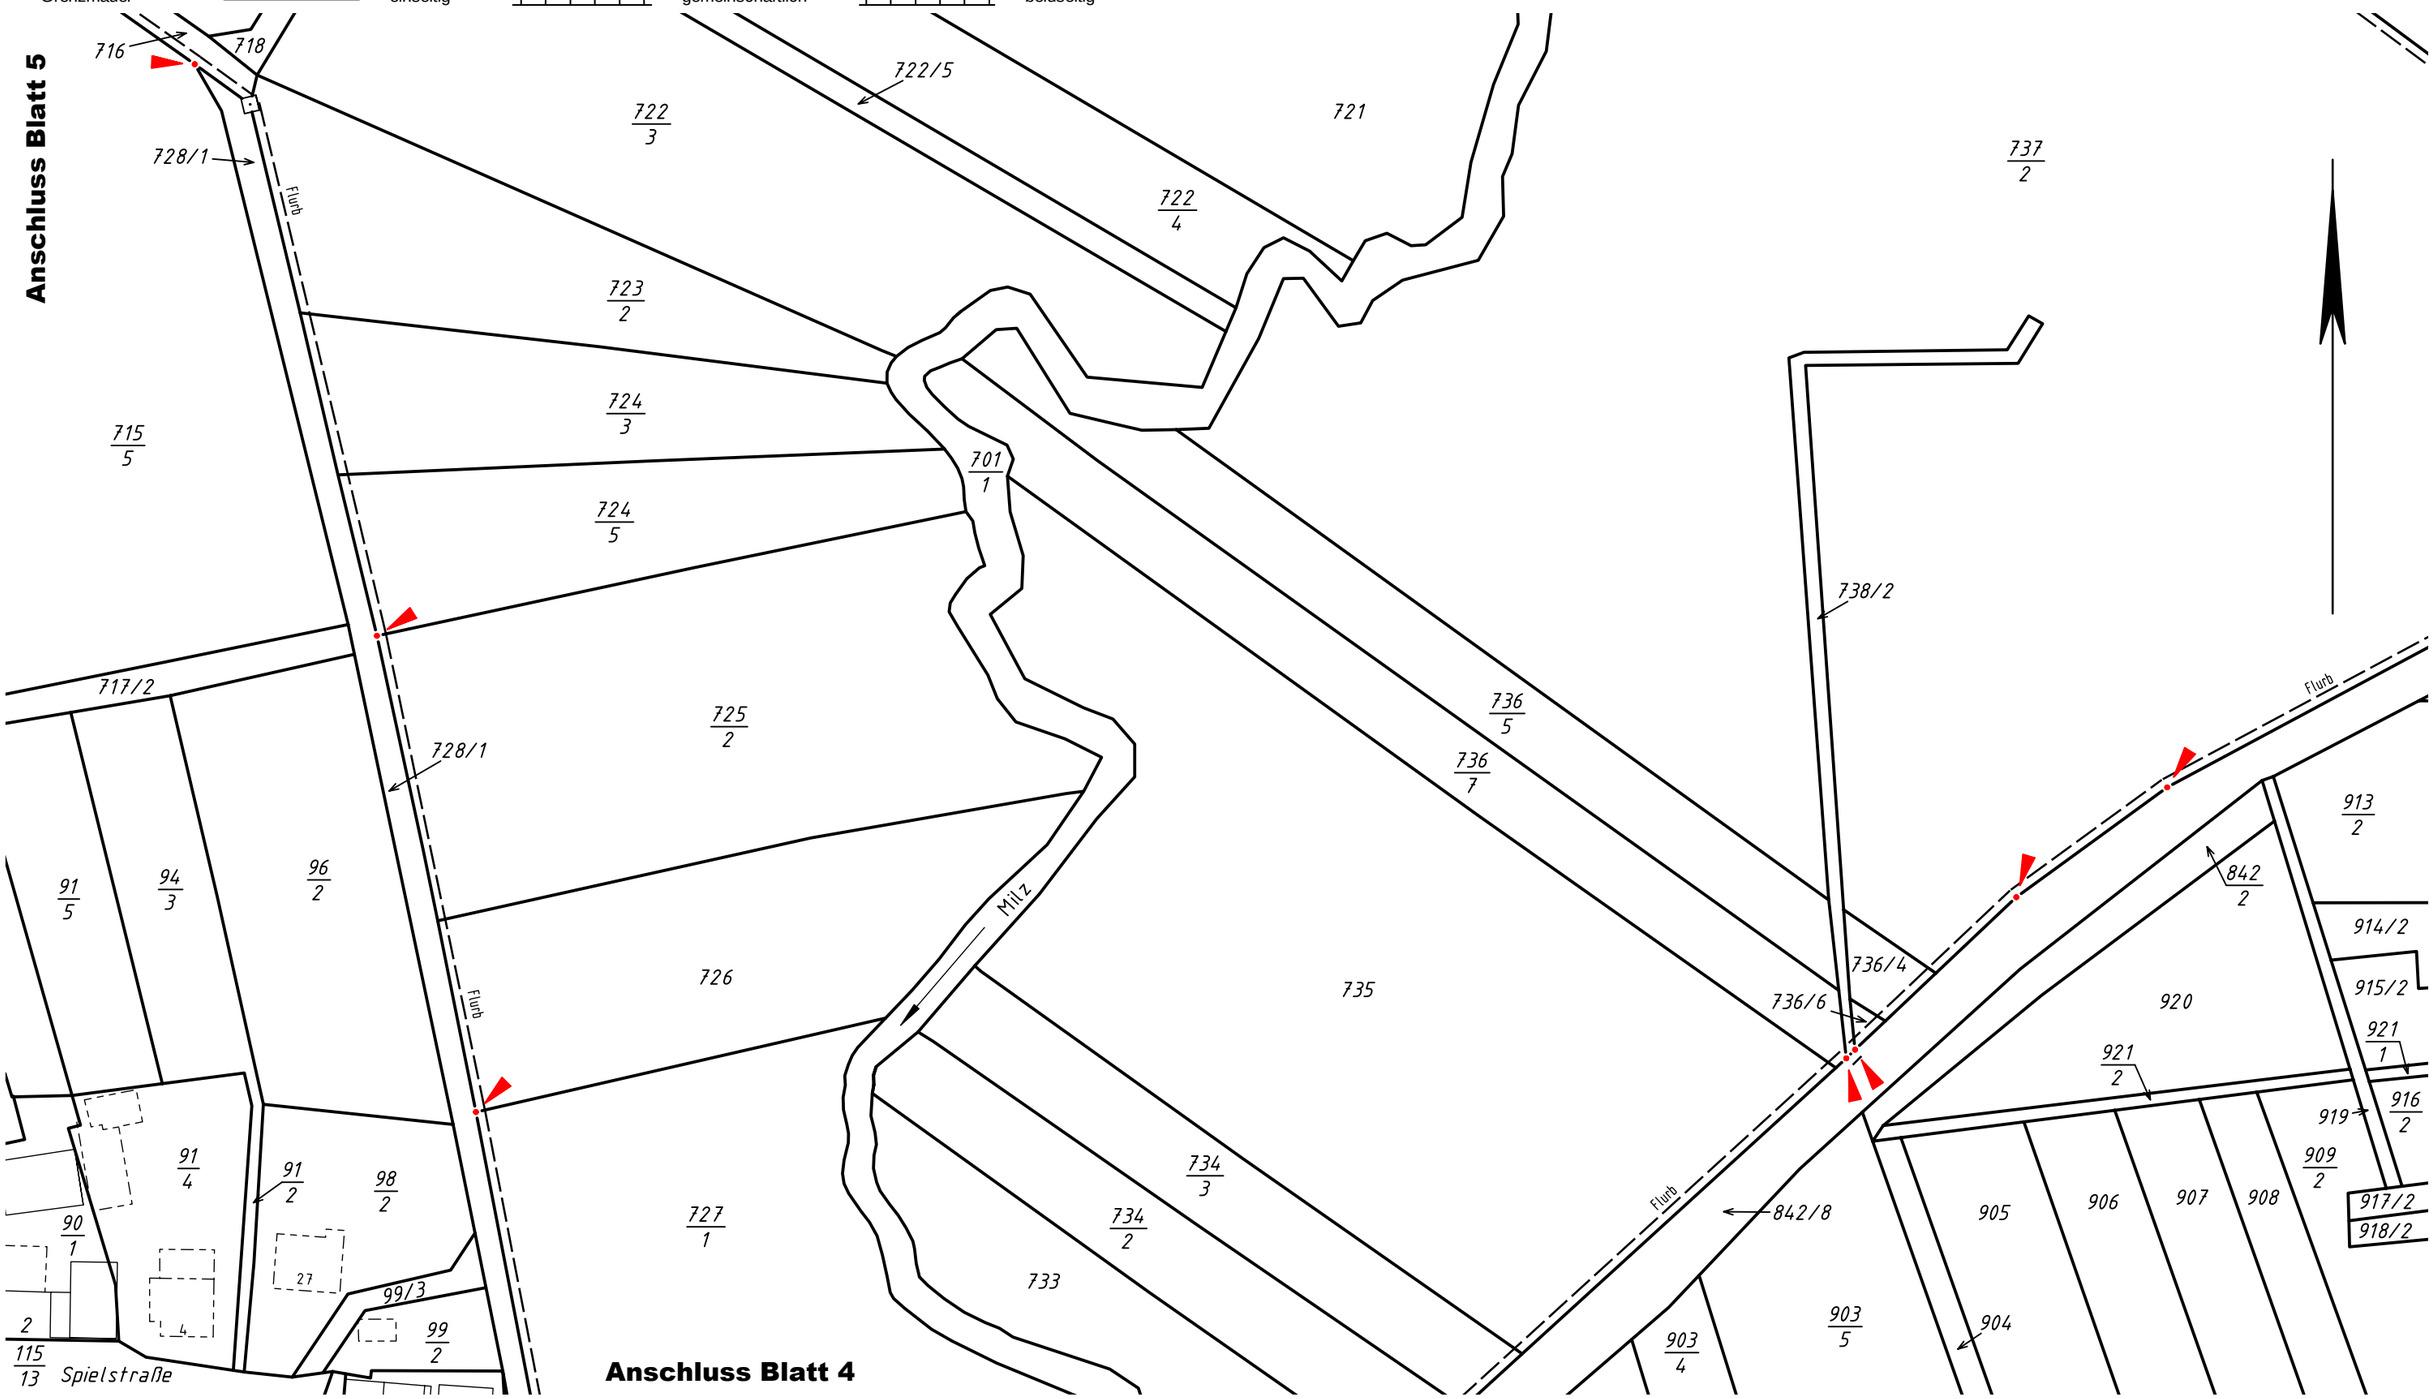
Blatt 3 Grenzzug 3